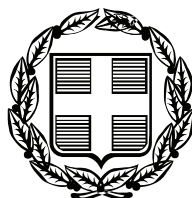


ΕΦΗΜΕΡΙΣ ΤΗΣ ΚΥΒΕΡΝΗΣΕΩΣ

ΤΗΣ ΕΛΛΗΝΙΚΗΣ ΔΗΜΟΚΡΑΤΙΑΣ

ΤΕΥΧΟΣ ΤΕΤΑΡΤΟ **Αρ. Φύλλου 546**

19 Οκτωβρίου 2010

ΠΕΡΙΕΧΟΜΕΝΑ

ΑΠΟΦΑΣΕΙΣ

Κήρυξη αναδασωτέας έκτασης στο Ν. Σάμου. 1

Επικύρωση καθορισμού οριοθέτησης τμήματος του χειμάρρου «ΜΕΓΑΝΙΤΗ» ανάντη Ν.Ε.Ο. Πατρών - Κορίνθου του Δήμου Συμπολιτείας Ν. Αχαΐας και σε μήκος 2.245μ. 2

ΑΠΟΦΑΣΕΙΣ

Αριθμ. 1783 (1)

Κήρυξη αναδασωτέας έκτασης στο Ν. Σάμου.

Η ΓΕΝΙΚΗ ΓΡΑΜΜΑΤΕΑΣ
ΠΕΡΙΦΕΡΕΙΑΣ ΒΟΡΕΙΟΥ ΑΙΓΑΙΟΥ

Έχοντας υπόψη:

1. Τις διατάξεις του άρθρου 24 και του άρθρου 117 παράγραφος 3 του Συντάγματος της Χώρας.

2. Τις διατάξεις του Ν. 998/79 «περί προστασίας των δασών και των δασικών εν γένει εκτάσεων της Χώρας» και ειδικότερα το άρθρο 41 παράγραφοι 1 και 3 και το άρθρο 38 παράγραφος 1.

3. Το Ν. 3208/2003 καθώς και το Ν. 3818/2010.

4. Τις αρ. 160417/1180/8-7-1980, 182447/3049/24-9-1980, 141823/24-2-1983 διαταγές του Υπουργείου Γεωργίας.

5. Το Ν. 3200/55 «Περί διοικητικής αποκεντρώσεως».

6. Τις διατάξεις του Ν. 532/1970 «Περί συμπληρώσεως των διατάξεων περί διοικητικής αποκεντρώσεως».

7. Το Ν. 2503/97 «Περί διοίκησης, οργάνωσης, στελέχωσης της Περιφέρειας κ.λπ.».

8. Την υπ' αριθμόν 264/3-4-2001 απόφαση της Γ.Γ.Π.Β.Α. περί μεταβίβασης αρμοδιοτήτων. (ΦΕΚ Β΄457/ 20-04-2001).

9. Την Δ.Υ/28-09-2010 εισήγηση του δασολόγου της Διεύθυνσης Δασών Ν. Σάμου Γεώργιου Μπασιάνα για κήρυξη αναδασωτέας έκτασης, κηρύσσουμε:

Αναδασωτέα με σκοπό την προστασία και την αποκατάσταση της δασικής βλάστησης, την έκταση εμβαδού οκτώ χιλιάδων εννιακοσίων σαράντα τεσσάρων στρεμμάτων (8.944,00 στρεμ.), εξαιρουμένων των άλλης μορφής ή χρήσης μη δασικού χαρακτήρα εκτάσεων που συμπεριλαμβάνονται εντός αυτής. Η καταστραφείσα έκταση λόγω πυρκαγιάς φαίνεται στο ενταγμένο στο Ε.Γ.Σ.Α. 87 συνημμένο τοπογραφικό διάγραμμα κλίμακας 1:50000 του δασολόγου της Δ/νσης Δασών Ν. Σάμου Γεώργιου Μπασιάνα με στοιχεία «Α, Β, Γ,...,Κ,Λ,Α» και όρια:

ΒΟΡΕΙΑ: Δάσος Τραχείας Πεύκης, Δασική έκταση, Καλλιέργειες

ΝΟΤΙΑ: Δάσος Τραχείας Πεύκης, Δασική έκταση, Καλλιέργειες

ΑΝΑΤΟΛΙΚΑ: Δάσος Τραχείας Πεύκης, Δασική έκταση, Καλλιέργειες

ΔΥΤΙΚΑ: Δάσος Τραχείας Πεύκης, Δασική έκταση, Καλλιέργειες.

καθώς και στο απόσπασμα χάρτου Γ.Υ.Σ. κλίμακας 1:50000, που αποτελούν αναπόσπαστο μέρος της απόφασης αυτής.

Η απόφαση αυτή να δημοσιευθεί στην Εφημερίδα της Κυβερνήσεως.

Σάμος, 29 Σεπτεμβρίου 2010

Με εντολή Γενικής Γραμματέως Περιφέρειας
Η Προϊσταμένη Διεύθυνσης Δασών
ΖΩΗ Α. ΚΙΝΙΑΖΟΠΟΥΛΟΥ

ΠΕΡΙΦΕΡΕΙΑ ΒΟΡΕΙΟΥ ΑΙΓΑΙΟΥ
ΔΙΕΥΘΥΝΣΗ ΔΑΣΩΝ Ν. ΣΑΜΟΥ

Απόσπασμα χάρτη
Κλίμακα 1: 50.000
Οδικό δίκτυο
Θέση έκτασης






ΘΕΩΡΗΘΗΚΕ
Σάμος 29-09-2010
Ε.Γ.Γ.Π.Β.Α.
Η ΠΡΟΪΣΤΑΜΕΝΗ ΤΗΣ
Δ/ΝΣΗΣ ΔΑΣΩΝ Ν. ΣΑΜΟΥ

ΖΩΗ Α. ΚΙΝΙΑΖΟΠΟΥΛΟΥ
ΔΑΣΟΛΟΓΟΣ

ΤΟΠΟΓΡΑΦΙΚΟ ΔΙΑΓΡΑΜΜΑ
αναδασωτέας έκτασης (Α,Β,Γ,…,Κ,Λ,Α) εμβαδού 8.944,00 στρ. η οποία καταστράφηκε από πυρκαγιά στη θέση «Μάνα - Πρινάρα» Κοκκαρίου περιφέρειας του Δήμου Βαθέος Ν. Σάμου

Κλίμακα 1: 50.000
Ε.Γ.Σ.Α. '87

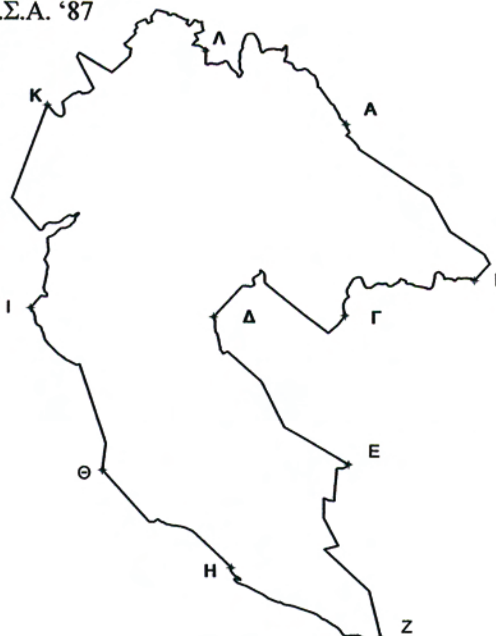

ΣΥΝΤΕΤΑΓΜΕΝΕΣ ΣΤΟ Ε.Γ.Σ.Α. '87		
Α/Α	Ε	Ν
Α	755054	4183242
Β	756080	4181998
Γ	755050	4181717
Δ	754003	4181705
Ε	755080	4180527
Ζ	755341	4179141
Η	754147	4179702
Θ	753119	4180480
Ι	752543	4181774
Κ	752672	4183393
Λ	753933	4183823

Σάμος 29-09-2010
Ο Συντάκτης

ΓΕΩΡΓΙΟΣ ΜΠΑΣΙΑΝΑΣ
ΔΑΣΟΛΟΓΟΣ

Αριθμ. 119208/4745 (2)

Επικύρωση καθορισμού οριοθέτησης τμήματος του χειμάρρου «ΜΕΓΑΝΙΤΗ» ανάντη Ν.Ε.Ο. Πατρών - Κορίνθου του Δήμου Συμπολιτείας Ν. Αχαΐας και σε μήκος 2.245μ.

Ο ΓΕΝΙΚΟΣ ΓΡΑΜΜΑΤΕΑΣ
ΠΕΡΙΦΕΡΕΙΑΣ ΔΥΤΙΚΗΣ ΕΛΛΑΔΑΣ

Έχοντας υπόψη:

1. Το Ν. 3200/55 περί διοικητικής αποκέντρωσης, όπως τροποποιήθηκε και συμπληρώθηκε μεταγενέστερα.

2. Τις διατάξεις του Π.Δ. 39/83 περί μεταβιβάσεως αρμοδιοτήτων του Υπουργού Δημ. Έργων στις Περιφερειακές Υπηρεσίες.

3. Τις διατάξεις του άρθρου 66 του Ν. 1622/86 «περί Τοπικής Αυτοδιοίκησης, Περιφερειακής Ανάπτυξης και δημοκρατικού προγραμματισμού» όπως αντικαταστάθηκε με τις διατάξεις της παρ. 5 του άρθρου 33 του Ν. 1832/89.

4. Τις διατάξεις του Ν. 2503/97 «Διοίκηση, οργάνωση, στελέχωση της Περιφέρειας, ρύθμιση θεμάτων για την Τοπική Αυτοδιοίκηση και άλλες διατάξεις».

5. Την 33/98 εγκύκλιο του ΥΠΕΧΩΔΕ «Αστυνόμευση ρεμάτων και συντήρηση αντιπλ/κών έργων».

6. Το Ν. 3010/2002 «Εναρμόνιση του Ν. 1650/86 με τις οδηγίες 97/11 Ε.Ε & 96/61 Ε.Ε» και ειδικότερα τις διατάξεις του άρθρου 5 αυτού «Διαδικασία οριοθέτησης και ρυθμίσεις θεμάτων για τα υδατορέματα» καθώς και τις ισχύουσες διατάξεις της υπ' αριθμ. 3046/304/3-2-89 απόφασης του αναπληρωτή Υπουργού Υ.ΠΕ.ΧΩ.Δ.Ε. και ειδικότερα του άρθρου 6 αυτής σχετικά με τη δόμηση κοντά στα ρέματα.

7. Την αρ. 9622/2-9-2002 απόφαση του Γεν. Γραμματέα Περιφέρειας Δυτικής Ελλάδας «περί αναθέσεως μέρους των αρμοδιοτήτων Γεν. Γραμματέα στο Διευθυντή Δημοσίων Έργων».

8. Την αρ. 11278/2005 (Φ.Ε.Κ 1434/18-10-2005, τ.Β΄) Απόφαση του Γεν. Γραμματέα Περιφέρειας Δυτικής Ελλάδας «περί αναθέσεως μέρους των αρμοδιοτήτων Γεν. Γραμματέα στον Γεν. Διευθυντή ΠΔΕ».

9. Το από 11/05/2010 απόσπασμα από το πρακτικό αρ. 6/2010 της συνεδρίασης του Δημοτικού Συμβουλίου του Δήμου Συμπολιτείας Ν. Αχαΐας (αρ. απόφασης 193/2010).

10. Το με αρ. πρωτ. Η 6315/20-09-2010 έγγραφο της Δ.Τ.Υ.Ν. Αχαΐας με το οποίο μας διαβίβασε την από το Μάϊο του 2010 Τεχνική Έκθεση Υδρολογικής -Υδραυλικής μελέτης και Περιβαλλοντικών στοιχείων που συντάχθηκαν από την ΜΕΔΕ Ε.Ε. -Χ. Σταματελάτος - Κ. Κατσαούνης και τα από Μαΐου 2010 Τοπογραφικά Διαγράμματα (οριζοντιογραφία 1.1, 1.2, 1.3) στα οποία σημειώνονται με μπλε γραμμή (γραμμή οριοθέτησης) που καθορίζεται από τους αριθμούς 1, 2, 3, 4,...... 73, 74, 75 και κόκκινη γραμμή (γραμμή πλημμύρας) οι οριογραμμές καθορισμού της οριοθέτησης τμήματος του χειμάρρου «ΜΕΓΑΝΙΤΗ» ανάντη Ν.Ε.Ο. Πατρών - Κορίνθου του Δήμου Συμπολιτείας Ν. Αχαΐας και σε μήκος 2.245μ., όπως τα παραπάνω ελέγχθηκαν και θεωρήθηκαν από την υπόψη υπηρεσία (Δ.Τ.Υ.Ν. Αχαΐας), αποφασίζουμε:

Επικυρώνουμε τον καθορισμό των οριογραμμών του τμήματος του χειμάρρου «ΜΕΓΑΝΙΤΗ» ανάντη Ν.Ε.Ο. Πατρών - Κορίνθου του Δήμου Συμπολιτείας Ν. Αχαΐας και σε μήκος 2.245μ, που φαίνονται στα Τοπογραφικά Διαγράμματα (οριζοντιογραφία 1.1, 1.2, 1.3) με μπλε και κόκκινη γραμμή και σημειώνονται με τους αριθμούς που αναγράφονται στην παραπάνω παρ. 10, όπως αυτές καθορίστηκαν από την Υδρολογική - Υδραυλική μελέτη που συντάχθηκε από την ΜΕΔΕ Ε.Ε. - Χ. Σταματελάτος - Κ. Κατσαούνης, ελέγχθηκαν και θεωρήθηκαν από την Δ.Τ.Υ.Ν. Αχαΐας.

Η απόφαση αυτή να δημοσιευθεί στην Εφημερίδα της Κυβερνήσεως.

Πάτρα, 29 Σεπτεμβρίου 2010

Με εντολή Γενικού Γραμματέα Περιφέρειας
Ο Γενικός Διευθυντής Περιφέρειας
Δ. ΠΑΝΑΓΙΩΤΟΠΟΥΛΟΣ

ΜΕΛΕΤΗΤΙΚΗ ΕΤΑΙΡΕΙΑ ΔΥΤΙΚΗΣ ΕΛΛΑΔΑΣ - ΜΕΔΕ
Β. ΧΡΙΣΤΟΠΟΥΛΟΣ - Α. ΑΛΕΒΙΖΟΣ - Η. ΚΕΝΤΡΟΣ Ε.Ε.
ΒΥΡΩΝΟΣ 6 - 262 24 ΠΑΤΡΑ - ΤΗΛ. 2610 223466, 342550
Α.Φ.Μ. 099782854 - Δ.Ο.Υ. Γ΄ ΠΑΤΡΩΝ

Ν. Α. ΑΧΑΪΑΣ - Δ. Τ. ΥΠΗΡΕΣΙΩΝ

ΜΕΛΕΤΗ ΟΡΙΟΘΕΤΗΣΕΩΝ ΧΕΙΜΑΡΡΩΝ ΚΑΙ ΑΝΤΙΠΛΗΜΜΥΡΙΚΩΝ ΕΡΓΩΝ Ν. ΑΧΑΪΑΣ

ΟΡΙΣΤΙΚΗ ΜΕΛΕΤΗ ΟΡΙΟΘΕΤΗΣΗΣ ΤΜΗΜΑΤΟΣ ΠΟΤΑΜΟΥ ΜΕΓΑΝΙΤΗ

ΘΕΣΗ : ΑΝΑΝΤΗ Ν.Ε.Ο. ΠΑΤΡΩΝ-ΚΟΡΙΝΘΟΥ ΣΕ ΜΗΚΟΣ 2.245 μ.

ΣΧΕΔΙΟ 1.1: ΟΡΙΖΟΝΤΙΟΓΡΑΦΙΑ
ΚΛΙΜΑΚΑ 1:1.000

ΚΟΡΥΦΕΣ ΟΡΙΟΘΕΤΗΣΗΣ
(ΣΥΜΦΩΝΑ ΜΕ ΤΟ ΚΡΑΤΙΚΟ ΤΡΙΓΩΝΟΜΕΤΡΙΚΟ ΔΙΚΤΥΟ ΣΕ ΣΥΣΤΗΜΑ ΕΓΣΑ 87)

ΣΗΜΕΙΑ	X	Y
1	330279.86	4235981.59
2	330242.51	4235992.72
3	330163.77	4236008.55
4	330036.91	4236031.16
5	329987.88	4236046.42
6	329900.42	4236057.18
7	329823.18	4236053.16
8	329744.00	4236041.29
9	329684.28	4236006.22
10	329640.76	4235962.77
11	329595.72	4235895.17
61	329489.61	4235941.45
62	329499.28	4235955.53

ΣΗΜΕΙΑ	X	Y
63	329538.76	4236009.23
64	329601.22	4236056.96
65	329667.02	4236096.24
66	329825.35	4236148.74
67	329900.78	4236137.09
68	329936.41	4236135.74
69	329948.68	4236127.28
70	330039.67	4236114.06
71	330078.27	4236106.74
72	330111.32	4236093.13
73	330127.09	4236091.72
74	330190.56	4236080.67
75	330237.33	4236067.45

ΔΗΛΩΣΗ ΤΟΠΟΓΡΑΦΙΚΗΣ ΜΕΛΕΤΗΣ

ΤΥΠΙΚΗ ΔΙΑΤΟΜΗ

ΥΠΟΜΝΗΜΑ

Ν.Ε.Ο Πατρών - Αθηνών

ΥΦΙΣΤ. Σ.Γ. Ο.Σ.Ε.

ΝΕΑ ΘΕΣΗ Σ.Γ. Ο.Σ.Ε.

ΚΑΡΑΜΑΝΟΣ

ΜΠΟΓΔΟΣ

ΕΡΓΟΣΤΑΣΙΟ ΚΟΥΝΙΝΙΩΤΗ

ΕΛΕΓΧΘΗΚΕ & ΘΕΩΡΗΘΗΚΕ
Πάτρα 20-9-2010
Ο ΠΡΟΪΣΤΑΜΕΝΟΣ ΤΜΗΜΑΤΟΣ
ΠΟΤΑΜΩΝ & ΧΕΙΜΑΡΡΩΝ
Α. ΝΙΚΟΛΑΚΟΠΟΥΛΟΣ

ΕΠΙΚΥΡΩΝΕΤΑΙ
Με την υπ' αριθμ. 119208/4745
Απόφαση Π.Δ.Ε.
Πάτρα 29-9-2010
Ο ΓΕΝΙΚΟΣ ΔΙΕΥΘΥΝΤΗΣ
Διον. Παναγιωτόπουλος

ΕΘΝΙΚΟ ΤΥΠΟΓΡΑΦΕΙΟ
Για τεχνικούς λόγους στο σχεδιάγραμμα, έγινε σμίκρυνση, κατά ποσοστό 79%

ΥΠΟΜΝΗΜΑ

- Γραμμή οριοθέτησης
- Γραμμή νέας όχθης
- Γραμμή πλημμύρας
- Γραμμή πλημμύρας
- Γραμμή νέας όχθης
- Γραμμή οριοθέτησης

Η παρούσα οριοθέτηση του ποταμού Μεγανίτη ανάντη Ν.Ε.Ο. Πατρών-Κορίνθου, γίνεται σύμφωνα με τα εξής υδρολογικά στοιχεία.

Τα υδρολογικά στοιχεία της λεκάνης του Μεγανίτη έχουν ως εξής

Εμβ. Λεκάνης (Km²)		Μήκος κοίτης (Km)		Χρόνος συρροής (h)		Ένταση βροχής (mm/h)	T (έτη)
Ορεινή	Αστική	Ορεινή	Αστική	Ορεινή	Αστική		
61,0	0,00	17,7	0,00	2,89	-	34,34	100

Μέσος Συντελεστής C	max Q (m³/sec)
0,50	291,18 ≈ 300

Συντελεστής τραχύτητας K=30 (φυσική κοίτη διαμορφωμένη).

Ο υδραυλικός έλεγχος των διατομών γίνεται για παροχή 100ετίας Q=300,00 m³/sec.

Προβλέπεται εφαρμογή νέας μηκοτομής και νέων διατομών με μικρή εκβάθυνση σύμφωνα με την μηκοτομή.

Οι διατομές από Δ1 μέχρι και Δ14 επενδύονται με συρματοκυλίνδρους. Και από Δ14 μέχρι και Δ38 διαμορφώνονται με απλές χωματουργικές εργασίες.


Η γραμμή οριοθέτησης προσδιορίζεται από τους υφιστάμενους παραποτάμιους δρόμους.

ΚΟΡΥΦΕΣ ΟΡΙΟΘΕΤΗΣΗΣ

(ΣΥΜΦΩΝΑ ΜΕ ΤΟ ΚΡΑΤΙΚΟ ΤΡΙΓΩΝΟΜΕΤΡΙΚΟ ΔΙΚΤΥΟ ΣΕ ΣΥΣΤΗΜΑ ΕΓΣΑ 87)

ΣΗΜΕΙΑ	X	Y
9	329684.28	4236006.22
10	329640.76	4235962.77
11	329595.72	4235895.17
12	329530.82	4235765.52
13	329526.10	4235726.24
14	329506.48	4235675.28
15	329493.40	4235630.52
16	329441.72	4235526.94
17	329416.35	4235444.06
18	329420.78	4235390.92
19	329406.95	4235312.21
20	329397.12	4235280.72
48	329238.06	4235358.99
49	329256.18	4235404.66

ΣΗΜΕΙΑ	X	Y
50	329284.09	4235431.66
51	329309.34	4235485.85
52	329341.17	4235582.40
53	329368.07	4235650.97
54	329375.88	4235684.17
55	329385.69	4235719.90
56	329395.04	4235753.04
57	329399.25	4235767.46
58	329402.91	4235776.29
59	329439.91	4235862.28
60	329457.28	4235894.01
61	329489.61	4235941.45
62	329499.28	4235955.53
63	329538.76	4236009.23
64	329601.22	4236056.96

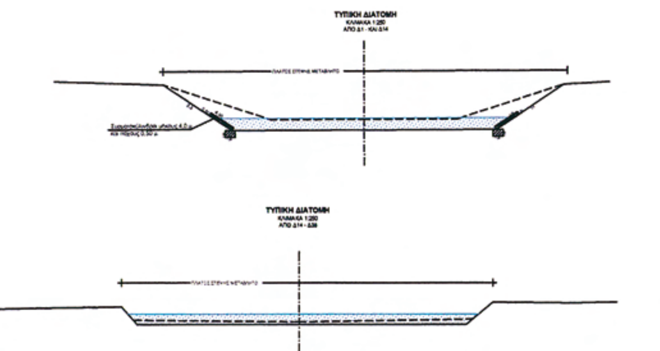

ΕΠΙΚΥΡΩΝΕΤΑΙ
με την υπ' αριθμ. 119208/4745
απόφαση Π.Δ.Ε..
Πάτρα 29 - 9 - 2010
Ο ΓΕΝΙΚΟΣ ΔΙΕΥΘΥΝΤΗΣ
Διον. Παναγιωτόπουλος

ΔΗΛΩΣΗ ΤΟΠΟΓΡΑΦΙΚΗΣ ΜΕΛΕΤΗΣ


Η εξάρτηση της τοπογραφικής αποτύπωσης έγινε από το Ελληνικό Γεωδαιτικό Σύστημα Αναφοράς 1987 (ΕΓΣΑ 87)

Τριγωνομετρικά Σημεία Εξάρτησης

ΟΝΟΜΑΣΙΑ	X	Y	H
ΠΥΡΓΟΣ	324583.789	4232120.785	537.465
ΤΡΑΠΕΖΑ	327418.436	4231923.740	434.487

Βεβαιούται η ακρίβεια της παρούσας τοπογραφικής εργασίας.

Πάτρα Μάιος 2010
Ο Συντάξας Μηχανικός

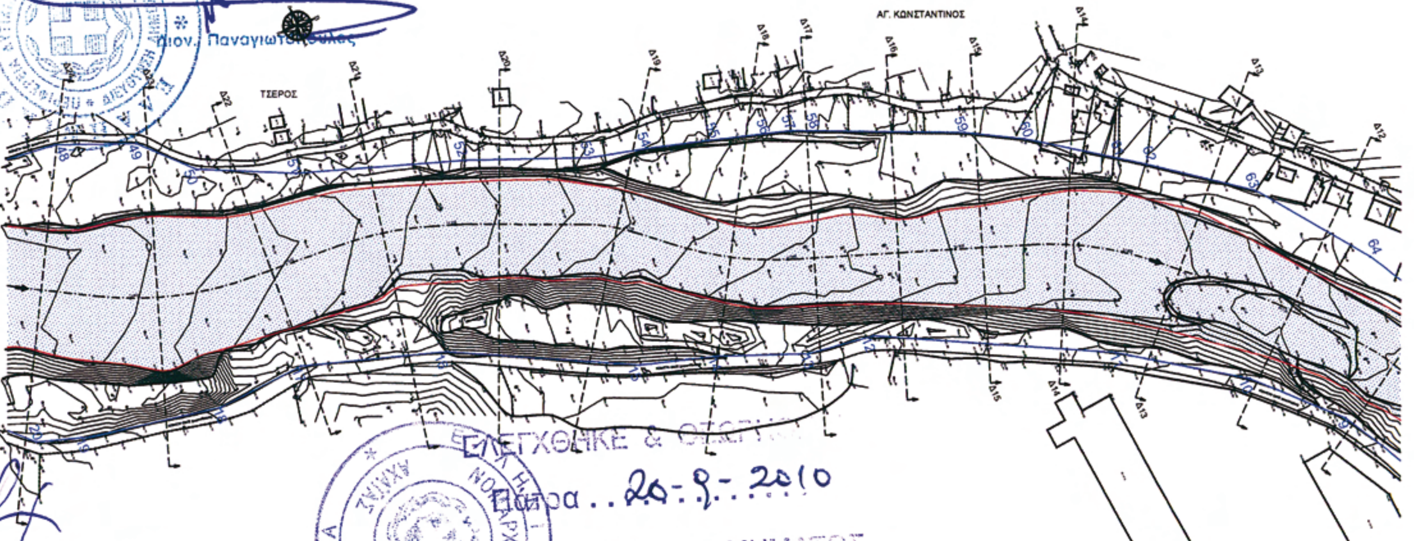

Ν. Α. ΑΧΑΪΑΣ - Δ. Τ. ΥΠΗΡΕΣΙΩΝ

ΜΕΛΕΤΗ ΟΡΙΟΘΕΤΗΣΕΩΝ ΧΕΙΜΑΡΡΩΝ
ΚΑΙ ΑΝΤΙΠΛΗΜΜΥΡΙΚΩΝ ΕΡΓΩΝ Ν. ΑΧΑΪΑΣ

ΟΡΙΣΤΙΚΗ ΜΕΛΕΤΗ
ΟΡΙΟΘΕΤΗΣΗΣ ΤΜΗΜΑΤΟΣ
ΠΟΤΑΜΟΥ ΜΕΓΑΝΙΤΗ

ΘΕΣΗ : ΑΝΑΝΤΗ Ν.Ε.Ο. ΠΑΤΡΩΝ-ΚΟΡΙΝΘΟΥ
ΣΕ ΜΗΚΟΣ 2.245 μ.

ΣΧΕΔΙΟ 1.2: ΟΡΙΖΟΝΤΙΟΓΡΑΦΙΑ
ΚΛΙΜΑΚΑ 1:1.000

ΠΑΤΡΑ ΜΑΪΟΣ 2010

ΟΜΑΔΑ ΜΕΛΕΤΗΣ

Α΄ ΥΔΡΑΥΛΙΚΑ
Β΄ ΤΟΠΟΓΡΑΦΙΚΑ
Β΄ ΠΕΡΙΒΑΛΛΟΝΤΙΚΑ

Ο ΜΕΛΕΤΗΤΗΣ

ΜΕΛΕΤΗΤΙΚΗ ΕΤΑΙΡΕΙΑ ΔΥΤΙΚΗΣ ΕΛΛΑΔΑΣ (ΜΕΔΕ)
Β. ΧΡΙΣΤΟΠΟΥΛΟΣ - Α. ΑΛΕΒΙΖΟΣ - Η. ΚΕΝΤΡΟΣ Ε.Ε.
ΒΥΡΩΝΟΣ 6 - 262 24 ΠΑΤΡΑ - ΤΗΛ. 2610 323466, 342550
Α.Φ.Μ. 099782854 - Δ.Ο.Υ. Γ΄ ΠΑΤΡΩΝ

ΕΛΕΓΧΘΗΚΕ & ΘΕΩΡΗΘΗΚΕ
Πάτρα .. 20 - 9 - 2010
Ο ΠΡΟΪΣΤΑΜΕΝΟΣ ΤΜΗΜΑΤΟΣ
ΠΟΤΑΜΩΝ & ΧΕΙΜΑΡΡΩΝ
Α. ΝΙΚΟΛΑΚΟΠΟΥΛΟΣ

ΕΘΝΙΚΟ ΤΥΠΟΓΡΑΦΕΙΟ
Για τεχνικούς λόγους στο σχεδιάγραμμα, έγινε σμίκρυνση, κατά ποσοστό 82%

ΥΠΟΜΝΗΜΑ

Γραμμή οριοθέτησης
Γραμμή νέας όχθης
Γραμμή πλημμύρας
Γραμμή πλημμύρας
Γραμμή νέας όχθης
Γραμμή οριοθέτησης

Η παρούσα οριοθέτηση του ποταμού Μεγανίτη ανάντη Ν.Ε.Ο. Πατρών-Κορίνθου, γίνεται σύμφωνα με τα εξής υδρολογικά στοιχεία:

Τα υδρολογικά στοιχεία της λεκάνης του Μεγανίτη έχουν ως εξής:

Εμβ. Λεκάνης (Km^2)		Μήκος κοίτης (Km)		Χρόνος συρροής (h)		Ένταση βροχής (mm/h)	T (έτη)
Ορεινή	Αστική	Ορεινή	Αστική	Ορεινή	Αστική		
61,0	0,00	17,7	0,00	2,89	-	34,34	100

Μέσος Συντελεστής C	max Q (m^3/sec)
0,50	291,18 ≈ 300

Συντελεστής τραχύτητας K=30 (φυσική κοίτη διαμορφωμένη, συρματοκύλινδροι)

Ο υδραυλικός έλεγχος των διατομών γίνεται για παροχή 100ετίας Q=300,00 m^3/sec.

Προβλέπεται εφαρμογή νέας μηκοτομής και νέων διατομών με μικρή εκβάθυνση σύμφωνα με την μηκοτομή.

Οι Διατομές από Δ1 μέχρι και Δ14 επενδύονται με συρματοκυλίνδρους. Και από Δ14 μέχρι και Δ38 διαμορφώνονται με απλές χωματουργικές εργασίες.

Η ζώνη μεταξύ γραμμής πλημμύρας και γραμμής οριοθέτησης αποτελεί φυσικό στοιχείο του ποταμού, έχει κοινόχρηστο χαρακτήρα και χρησιμεύει για προστασία και ανάπτυξη φυσικής βλάστησης.

ΔΗΛΩΣΗ ΤΟΠΟΓΡΑΦΙΚΗΣ ΜΕΛΕΤΗΣ

Η εξάρτηση της τοπογραφικής αποτύπωσης έγινε από το Ελληνικό Γεωδαιτικό Σύστημα Αναφοράς 1987 (ΕΓΣΑ 87)

Τριγωνομετρικά Σημεία Εξάρτησης

ΟΝΟΜΑΣΙΑ	X	Y	H
ΠΥΡΓΟΣ	324693.789	4232120.785	537.465
ΤΡΑΠΕΖΑ	327418.436	4231923.740	434.497

Βεβαιούται η ακρίβεια της παρούσας τοπογραφικής εργασίας.

Πάτρα Μάιος 2010
Ο Συντάξας Μηχανικός

ΚΟΡΥΦΕΣ ΟΡΙΟΘΕΤΗΣΗΣ

(ΣΥΜΦΩΝΑ ΜΕ ΤΟ ΚΡΑΤΙΚΟ ΤΡΙΓΩΝΟΜΕΤΡΙΚΟ ΔΙΚΤΥΟ ΣΕ ΣΥΣΤΗΜΑ ΕΓΣΑ 87)

ΣΗΜΕΙΑ	X	Y	ΣΗΜΕΙΑ	X	Y
19	329406.95	4235312.21	34	328902.47	4234756.85
20	329397.12	4235280.72	35	328960.66	4234811.97
21	329348.49	4235230.42	36	328974.87	4234832.54
22	329301.50	4235198.64	37	329013.79	4234906.65
23	329278.25	4235138.50	38	329061.78	4234976.04
24	329239.78	4235092.89	39	329095.36	4235026.84
25	329217.89	4235034.39	40	329107.36	4235042.13
26	329197.60	4235011.34	41	329138.03	4235089.76
27	329186.65	4234960.39	42	329142.92	4235134.12
28	329143.44	4234895.71	43	329136.28	4235166.18
29	329130.19	4234806.68	44	329161.36	4235195.38
30	329114.23	4234736.06	45	329171.72	4235220.43
31	329049.59	4234577.32	46	329203.98	4235268.03
32	328878.59	4234660.65	47	329231.32	4235292.03
33	328888.40	4234709.92	48	329238.06	4235358.99

ΤΥΠΙΚΗ ΔΙΑΤΟΜΗ

ΕΠΙΚΥΡΩΝΕΤΑΙ
με την υπ' αριθμ. 119208/4745
απόφαση Π.Δ.Ε.
Πάτρα 29-9-2010
Ο ΓΕΝΙΚΟΣ ΔΙΕΥΘΥΝΤΗΣ
Παναγιωτόπουλος

ΝΕΚΡΟΤΑΦΕΙΟ

ΓΗΠΕΔΟ

Ν. Α. ΑΧΑΪΑΣ - Δ. Τ. ΥΠΗΡΕΣΙΩΝ

ΜΕΛΕΤΗ ΟΡΙΟΘΕΤΗΣΕΩΝ ΧΕΙΜΑΡΡΩΝ
ΚΑΙ ΑΝΤΙΠΛΗΜΜΥΡΙΚΩΝ ΕΡΓΩΝ Ν. ΑΧΑΪΑΣ

ΟΡΙΣΤΙΚΗ ΜΕΛΕΤΗ ΟΡΙΟΘΕΤΗΣΗΣ ΤΜΗΜΑΤΟΣ ΠΟΤΑΜΟΥ ΜΕΓΑΝΙΤΗ

ΘΕΣΗ : ΑΝΑΝΤΗ Ν.Ε.Ο. ΠΑΤΡΩΝ-ΚΟΡΙΝΘΟΥ ΣΕ ΜΗΚΟΣ 2.245 μ.

ΣΧΕΔΙΟ 1.3: ΟΡΙΖΟΝΤΙΟΓΡΑΦΙΑ
ΚΛΙΜΑΚΑ 1:1.000

ΠΑΤΡΑ ΜΑΪΟΣ 2010

Ο ΜΕΛΕΤΗΤΗΣ

ΜΕΛΕΤΗΤΙΚΗ ΕΤΑΙΡΕΙΑ ΔΥΤΙΚΗΣ ΕΛΛΑΔΑΣ - ΜΕΔΕ
Β. ΧΡΙΣΤΟΠΟΥΛΟΣ - Α. ΑΛΒΙΖΟΣ - Η. ΚΕΝΤΡΟΣ Ε.Ε.
ΒΥΡΩΝΟΣ 6 - 262 24 ΠΑΤΡΑ - ΤΗΛ. 2610 323466, 342550
Α.Φ.Μ. 099782854 - Δ.Ο.Υ. Γ' ΠΑΤΡΩΝ

ΕΛΕΓΧΘΗΚΕ & ΘΕΩΡΗΘΗΚΕ
Πάτρα 20-9-2010
Ο ΠΡΟΪΣΤΑΜΕΝΟΣ ΤΜΗΜΑΤΟΣ
ΠΟΤΑΜΩΝ & ΧΕΙΜΑΡΡΩΝ
Α. ΝΙΚΟΛΑΚΟΠΟΥΛΟΣ

ΕΘΝΙΚΟ ΤΥΠΟΓΡΑΦΕΙΟ
Για τεχνικούς λόγους στο σχεδιάγραμμα, έγινε σμίκρυνση, κατά ποσοστό 82%

ΕΘΝΙΚΟ ΤΥΠΟΓΡΑΦΕΙΟ

ΕΦΗΜΕΡΙΣ ΤΗΣ ΚΥΒΕΡΝΗΣΕΩΣ

ΠΕΡΙΦΕΡΕΙΑΚΑ ΓΡΑΦΕΙΑ ΠΩΛΗΣΗΣ Φ.Ε.Κ.

ΘΕΣΣΑΛΟΝΙΚΗ - Βασ. Όλγας 227	**23104 23956**	**ΚΟΜΟΤΗΝΗ** - Δημοκρατίας 1	**25310 22858**
ΠΕΙΡΑΙΑΣ - Ευρυπίδου 63	**210 4135228**	**ΛΑΡΙΣΑ** - Διοικητήριο	**2413 506449**
ΠΑΤΡΑ - Πανεπιστημίου 254 -Κτήριο Β	**2613 613428**	**ΗΡΑΚΛΕΙΟ** - Πεδιάδος 2	**2810 300781**
ΙΩΑΝΝΙΝΑ - Διοικητήριο	**26510 87215**	**ΜΥΤΙΛΗΝΗ** - Πλ. Κωνσταντινουπόλεως 1	**2251 352100**

ΤΙΜΗ ΠΩΛΗΣΗΣ ΦΥΛΛΩΝ ΤΗΣ ΕΦΗΜΕΡΙΔΟΣ ΤΗΣ ΚΥΒΕΡΝΗΣΕΩΣ

Σε έντυπη μορφή:

- Για τα Φ.Ε.Κ. από 1 έως 16 σελίδες σε 1 € προσαυξανόμενη κατά 0,20 € για κάθε επιπλέον οκτασέλιδο ή μέρος αυτού.
- Για τα φωτοαντίγραφα Φ.Ε.Κ. σε 0,15 € ανά σελίδα.

Σε μορφή DVD/CD:

Τεύχος	Ετήσια έκδοση	Τριμηνιαία έκδοση	Μηνιαία έκδοση
Α΄	150 €	40 €	15 €
Β΄	300 €	80 €	30 €
Γ΄	50 €	–	–
Υ.Ο.Δ.Δ.	50 €	–	–
Δ΄	110 €	30 €	–

Τεύχος	Ετήσια έκδοση	Τριμηνιαία έκδοση	Μηνιαία έκδοση
Α.Α.Π.	110 €	30 €	-
Ε.Β.Ι.	100 €	–	-
Α.Ε.Δ.	5 €	–	-
Δ.Δ.Σ.	200 €	–	20 €
Α.Ε.–Ε.Π.Ε. και **Γ.Ε.Μ.Η.**	–	–	100 €

- Η τιμή πώλησης μεμονωμένων Φ.Ε.Κ. σε μορφή cd-rom από εκείνα που διατίθενται σε ψηφιακή μορφή και μέχρι 100 σελίδες, σε 5 € προσαυξανόμενη κατά 1 € ανά 50 σελίδες.
- Η τιμή πώλησης σε μορφή cd-rom/dvd, δημοσιευμάτων μιας εταιρείας στο τεύχος Α.Ε.-Ε.Π.Ε. και Γ.Ε.ΜΗ. σε 5 € ανά έτος.

ΠΑΡΑΓΓΕΛΙΑ ΚΑΙ ΑΠΟΣΤΟΛΗ Φ.Ε.Κ.: Τηλεφωνικά: 210 4071010 - fax: 210 4071011 - internet: http://www.et.gr

ΕΤΗΣΙΕΣ ΣΥΝΔΡΟΜΕΣ Φ.Ε.Κ.

Τεύχος	Έντυπη μορφή
Α΄	225 €
Β΄	320 €
Γ΄	65 €
Υ.Ο.Δ.Δ.	65 €
Δ΄	160 €
Α.Α.Π.	160 €

Τεύχος	Έντυπη μορφή
Α.Ε.Δ.	10 €
Α.Ε.-Ε.Π.Ε. και **Γ.Ε.Μ.Η.**	2.250 €
Δ.Δ.Σ.	225 €
Α.Σ.Ε.Π.	70 €
Ε.Β.Ι.	65 €

- Το τεύχος Α.Σ.Ε.Π. (έντυπη μορφή) θα αποστέλλεται σε συνδρομητές ταχυδρομικά, με την επιβάρυνση των 70 €, ποσό το οποίο αφορά τα ταχυδρομικά έξοδα..

- Η καταβολή γίνεται σε όλες τις Δημόσιες Οικονομικές Υπηρεσίες (Δ.Ο.Υ.). Το πρωτότυπο διπλότυπο (έγγραφο αριθμ. πρωτ. 9067/28.2.2005 2η Υπηρεσία Επιτρόπου Ελεγκτικού Συνεδρίου) με φροντίδα των ενδιαφερομένων, πρέπει να αποστέλλεται ή να κατατίθεται στο Εθνικό Τυπογραφείο (Καποδιστρίου 34, Τ.Κ. 104 32 Αθήνα).
- Σημειώνεται ότι φωτοαντίγραφα διπλοτύπων, ταχυδρομικές Επιταγές για την εξόφληση της συνδρομής, δεν γίνονται δεκτά και θα επιστρέφονται.
- Οι οργανισμοί τοπικής αυτοδιοίκησης, τα νομικά πρόσωπα δημοσίου δικαίου, τα μέλη της Ένωσης Ιδιοκτητών Ημερησίου Τύπου Αθηνών και Επαρχίας, οι τηλεοπτικοί και ραδιοφωνικοί σταθμοί, η Ε.Σ.Η.Ε.Α, τα τριτοβάθμια συνδικαλιστικά Όργανα και οι τριτοβάθμιες επαγγελματικές ενώσεις δικαιούνται έκπτωσης πενήντα τοις εκατό (50%) επί της ετήσιας ταχυδρομικής συνδρομής.
- Το ποσό υπέρ ΤΑ.Π.Ε.Τ. [5% επί του ποσού συνδρομής (τρέχον έτος + παλαιότητα)], καταβάλλεται ολόκληρο (Κ.Α.Ε. 3512) και υπολογίζεται πριν την έκπτωση.
- Στην Ταχυδρομική συνδρομή του τεύχους Α.Σ.Ε.Π. δεν γίνεται έκπτωση.

Πληροφορίες για δημοσιεύματα που καταχωρούνται στα Φ.Ε.Κ. στο τηλ.: 210 5279000.

Φωτοαντίγραφα παλαιών Φ.Ε.Κ.: Μάρνη 8, τηλ.: 210 8220885, 210 8222924, 210 5279050.

Τα φύλλα όλων των τευχών της Εφημερίδας της Κυβερνήσεως διατίθενται δωρεάν σε ηλεκτρονική μορφή στην ιστοσελίδα του Εθνικού Τυπογραφείου (www.et.gr)

ΟΙ ΥΠΗΡΕΣΙΕΣ ΕΞΥΠΗΡΕΤΗΣΗΣ ΠΟΛΙΤΩΝ ΛΕΙΤΟΥΡΓΟΥΝ ΚΑΘΗΜΕΡΙΝΑ ΑΠΟ 08:00 ΜΕΧΡΙ 13:00



ΑΠΟ ΤΟ ΕΘΝΙΚΟ ΤΥΠΟΓΡΑΦΕΙΟ
ΚΑΠΟΔΙΣΤΡΙΟΥ 34 * ΑΘΗΝΑ 104 32 * ΤΗΛ. 210 52 79 000 * FAX 210 52 21 004
ΗΛΕΚΤΡΟΝΙΚΗ ΔΙΕΥΘΥΝΣΗ: http://www.et.gr – e-mail: webmaster.et@et.gr